

La Toil'rouge

Fiche technique


Chapiteau disponible à la location avec ou sans équipements.

Plan descriptif :

- Chapiteau de type traditionnel cirque
- Homologation N° C09.2011.17
- Surface couverte 20 x 26 m
- Toile opaque rouge extérieur, bleu intérieur
- 7 m hauteur sous vergue
- 3 m hauteur entourage
- écartement entre les mâts 10m
- surface couverte 440m²
- Sécurité : 4 sorties de secours 55lumens, 4bloc autonome 365 lumens, extincteurs.

Condition de montage :

- Surface d'implantation 26x32m.
- 60 pinces enfoncées à 1,00m
- Accès poids lourd remorque longueur 18 ml.
- Plan des réseaux en sous sol (eau, élect., gaz...)
- Fourniture d'un compresseur de chantier
- Mise à disposition d'un élévateur pour le chargement et déchargement.

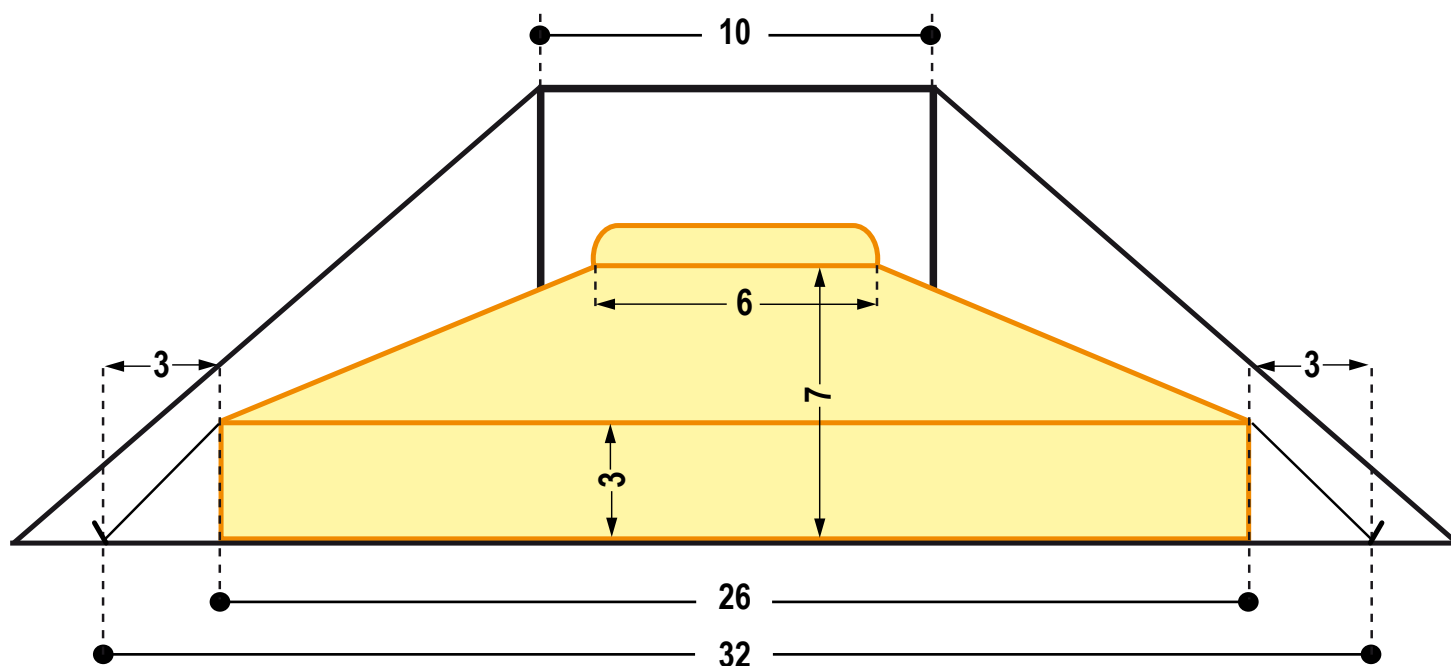



La Toil'rouge

Fiche technique


- Surface d'implantation 26x32m
- Surface couverte 440m²
- 60 points d'ancrage



• Surface couverte



• Implantation pinces

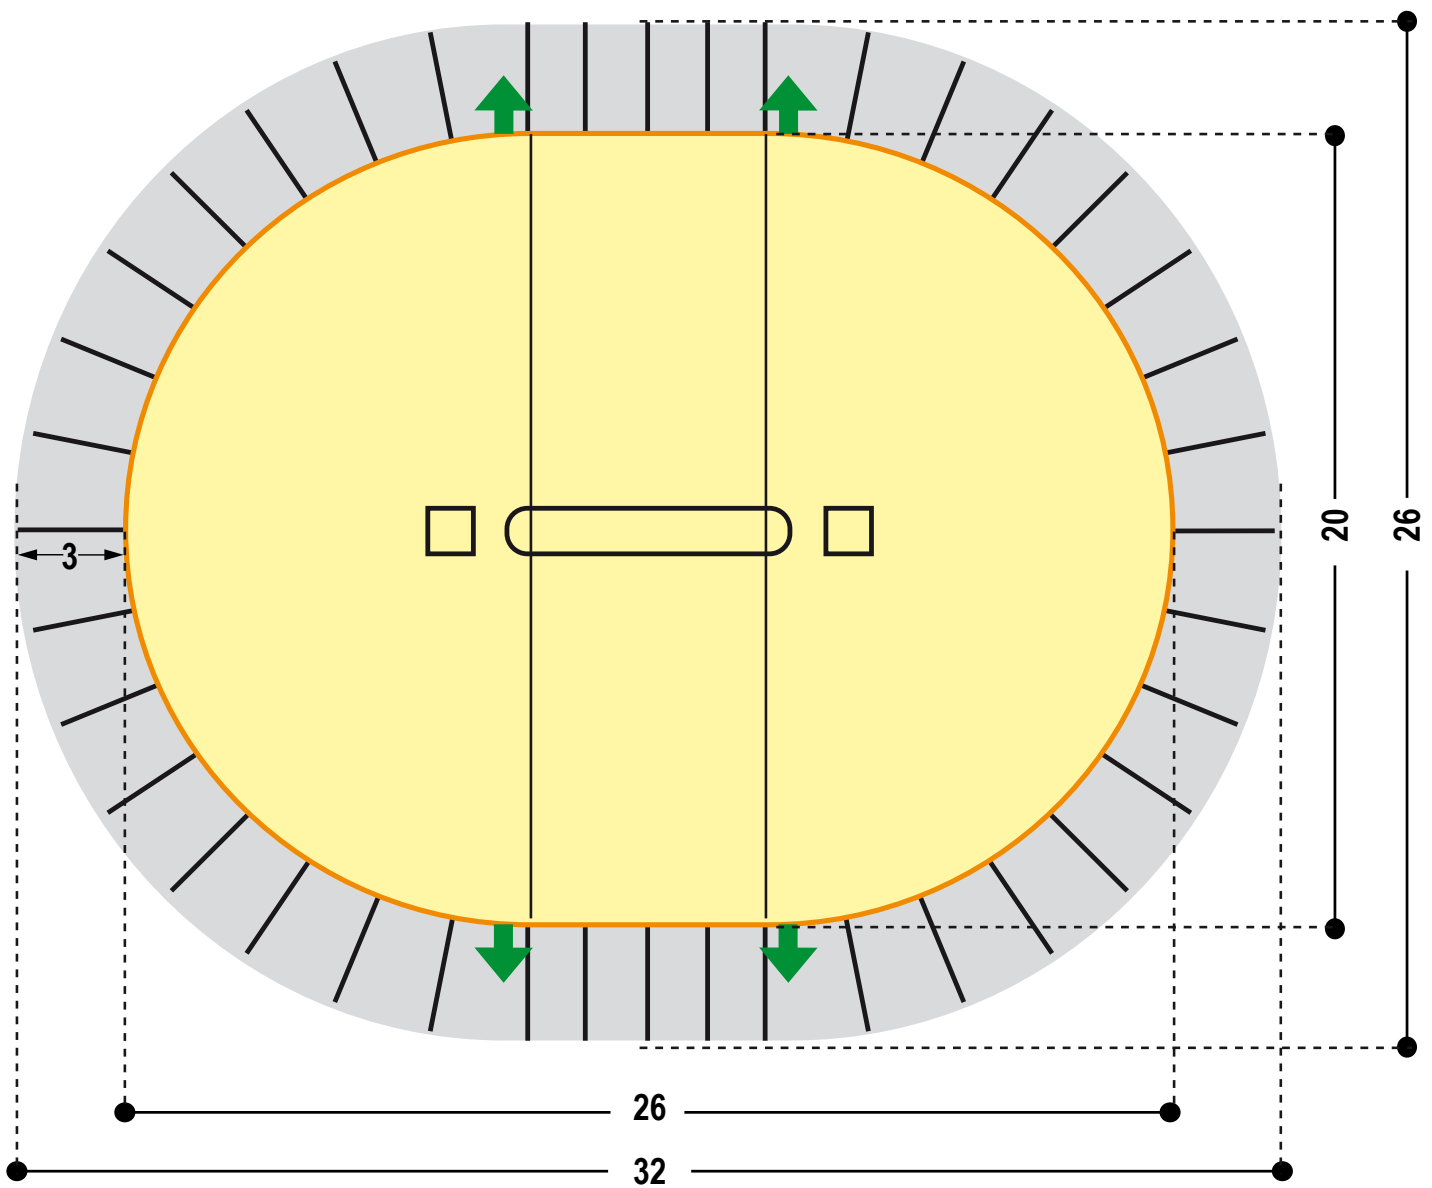



La Toil'rouge

Fiche technique

